
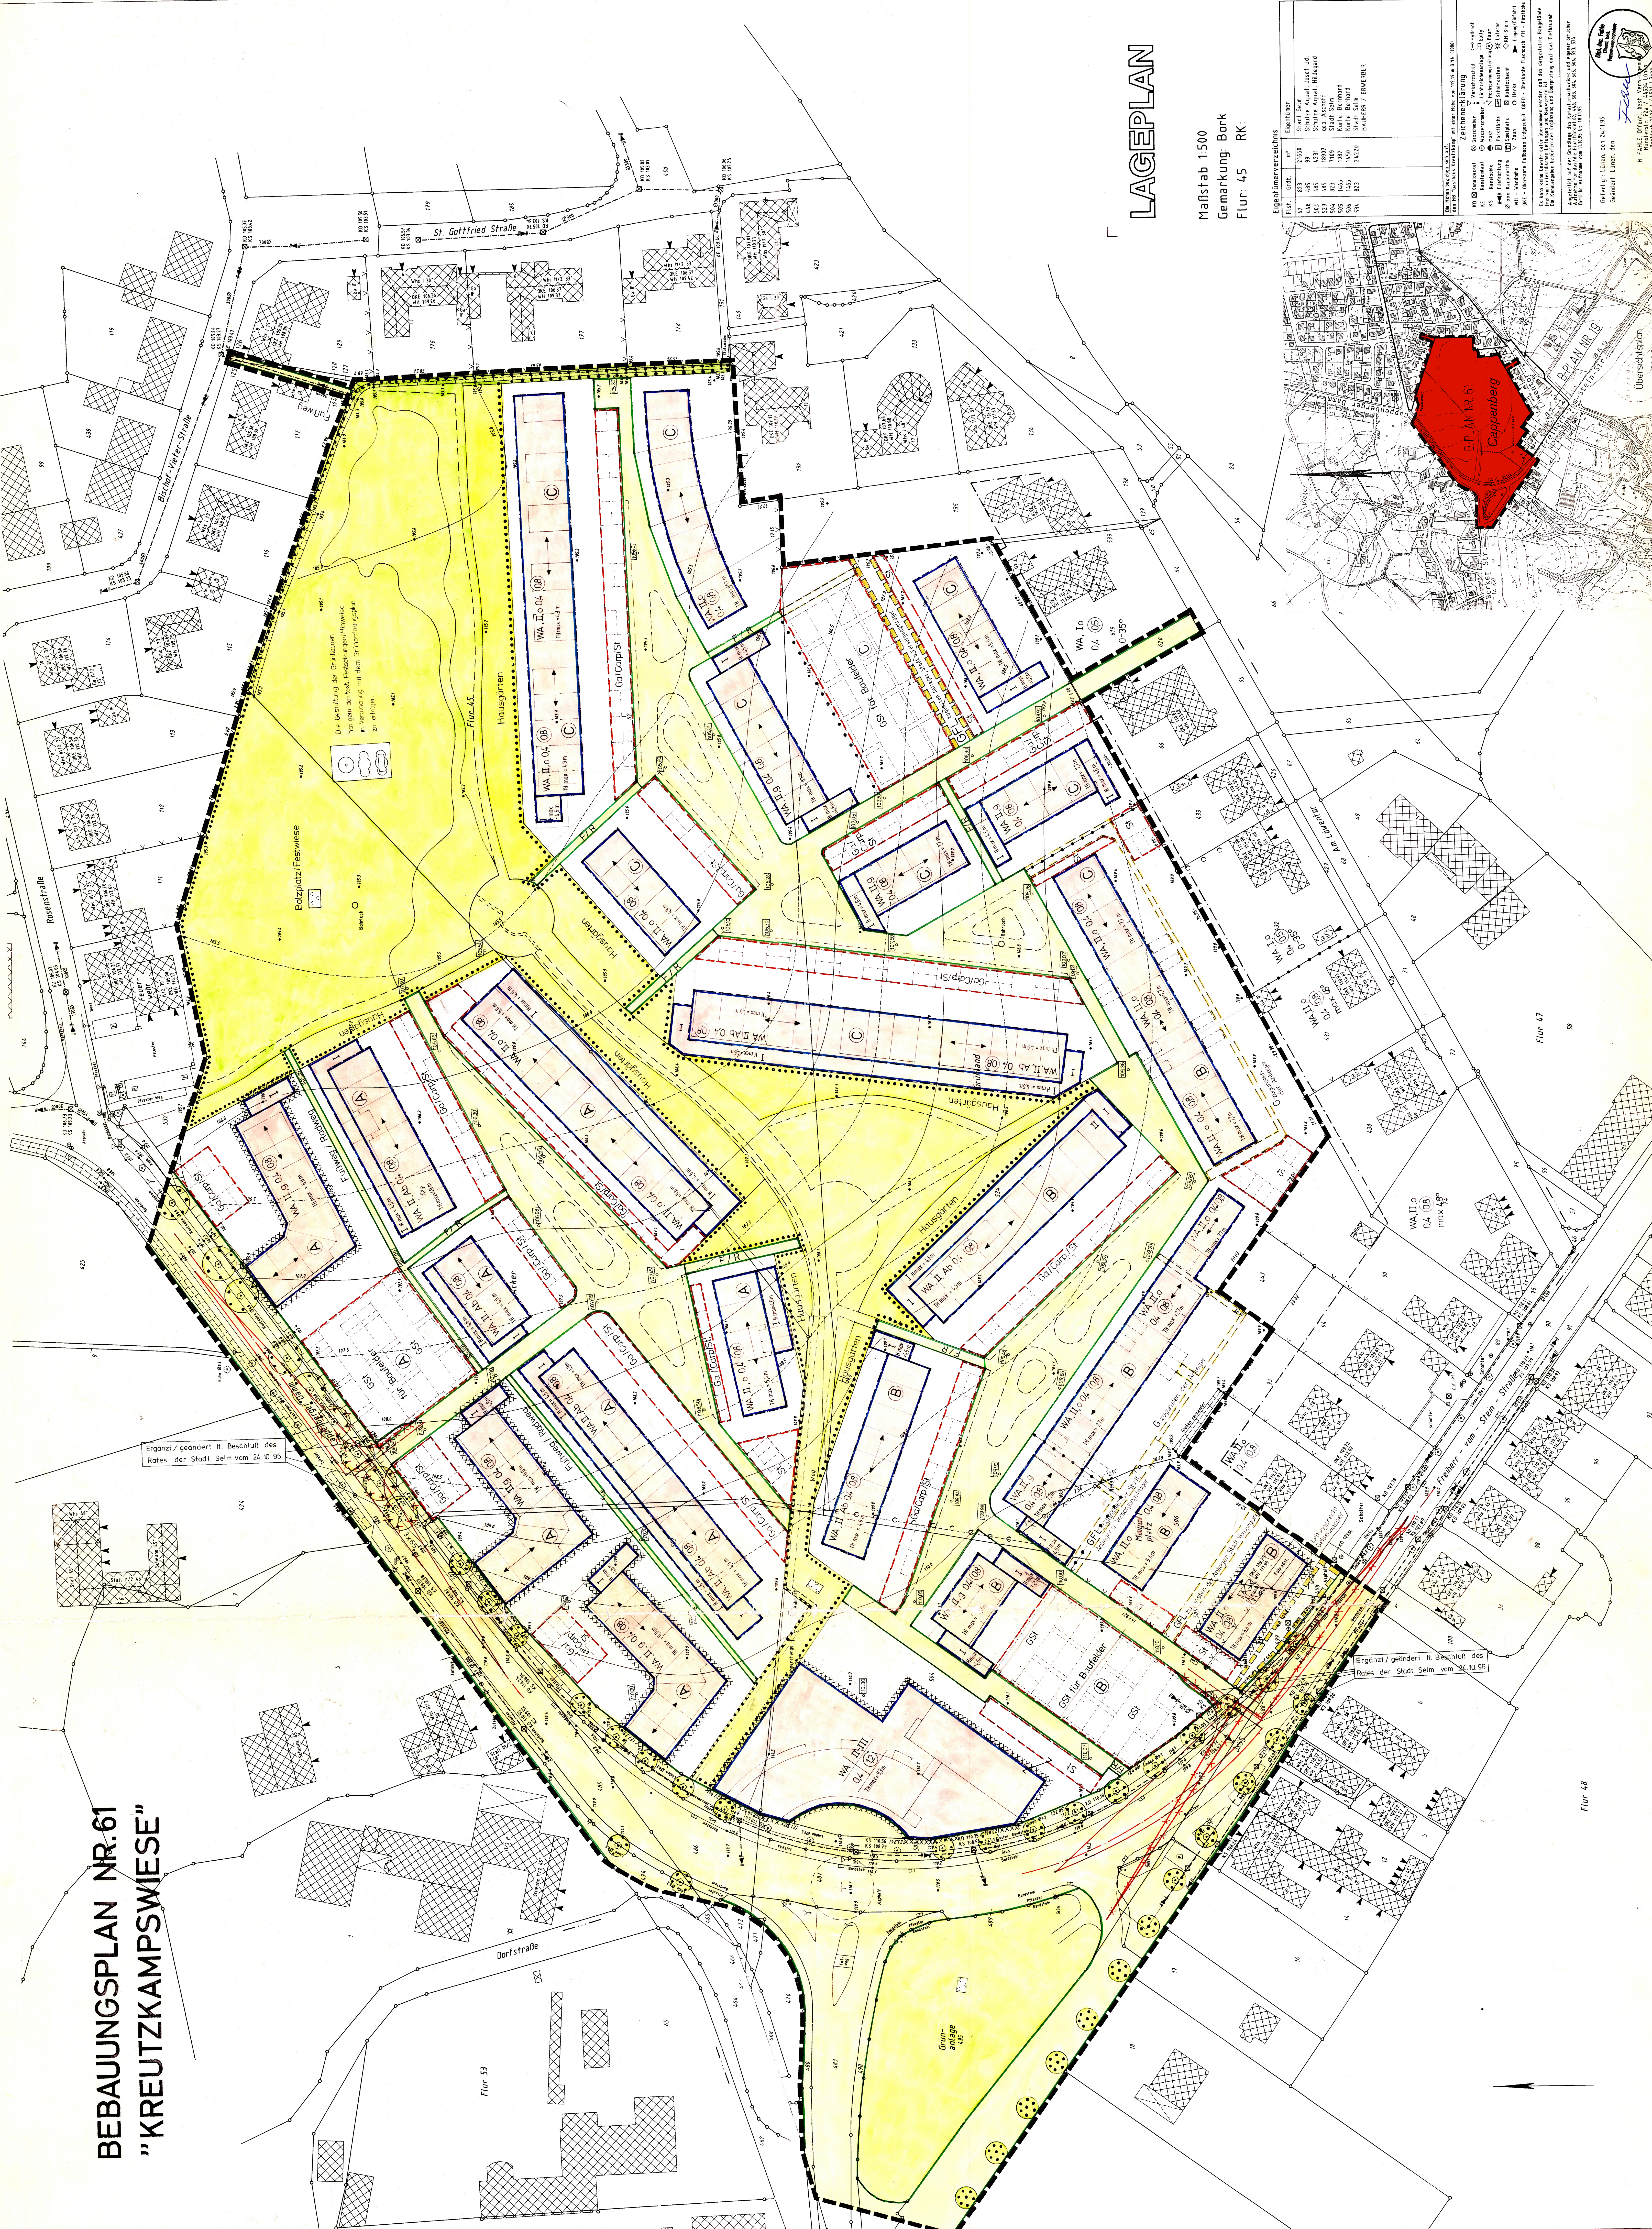


LAGEPLAN
Maßstab 1:500
Gemarkung: Bork
Flur: 45 RK

Eintragungsbuch
1. Blatt
2. Blatt
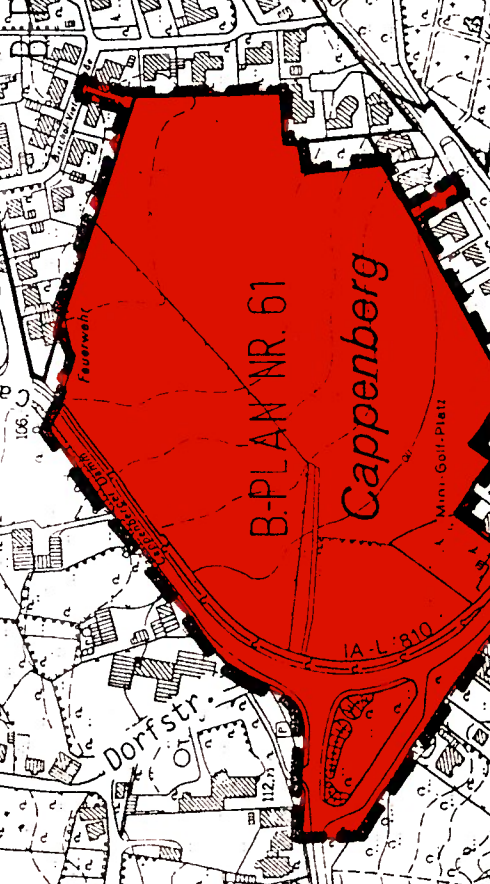

BEBAUUNGSPLAN NR. 61
"KREUTZKAMPWIESE"

TEXTLICHE FESTSETZUNGEN

1. Ziel des Bebauungsplans
2. Geltungsbereich
3. Flächen für Stellplätze und Garagen
4. Abwässerung
5. Entwurfsskizzen
6. Landschaftsplan
7. Grünflächen
8. Spielplätze
9. Verkehrsplanung
10. Technische Festsetzungen
11. Sonstige Festsetzungen

HINWEISE

1. Hinweis zur Baugenehmigung
2. Hinweis zur Baugenehmigung
ENTWURF: PROF. ULRICH COERSMEIER
ARCHITEKTUR UND STADTPLANUNG BDA
KÖLN - AACHEN - LEIPZIG - BERLIN
ROSENSTRASSE 42-44
50765 KÖLN
TELEFON 0221/93 18 95-0
FAX 0221/93 18 95-60

VERFAHRENSRECHTLICHER NACHWEIS

ANfertigung STADT SELM Planungsgemeinschaft

Dar Rat der Stadt Selm hat in seiner Sitzung vom 12.03.1996 gemäß § 3 Abs. 2 BauGB mit der Planung des Bebauungsplans Nr. 61 "Kreuzkampwiese" im Auftrag der Stadt Selm einen Bebauungsplan beschlossen.

Dieser Plan ist gemäß § 2 Abs. 1 BauGB durch Beschluss des Rates der Stadt Selm vom 14.03.1995 aufgestellt worden.

Die Bürgerbeteiligung gemäß § 3 BauGB ist entsprechend dem Beschluss des Rates der Stadt Selm vom 14.03.1995 durchgeführt worden.

Dieser Plan hat gemäß § 3 Abs. 2 BauGB in der Sitzung des Rates der Stadt Selm vom 14.03.1995 öffentlich ausgestellt und ist gemäß § 3 Abs. 2 BauGB als Satzung beschlossen.

Dieser Plan wurde gemäß § 1 Abs. 2 BauGB mit der Planung des Bebauungsplans Nr. 61 "Kreuzkampwiese" im Auftrag der Stadt Selm am 14.03.1995 beschlossen.

Dieser Plan wurde gemäß § 1 Abs. 2 BauGB mit der Planung des Bebauungsplans Nr. 61 "Kreuzkampwiese" im Auftrag der Stadt Selm am 14.03.1995 beschlossen.

Stadt mit Feiern
Selm
Bauungsplan Nr. 61
KREUTZKAMPWIESE

GEMARKUNG FLUREN) RASSENKARTE(N) MASSTAB BEARBEITUNGSSTAND

1:500
MÄRZ 1995
MAI 1997