


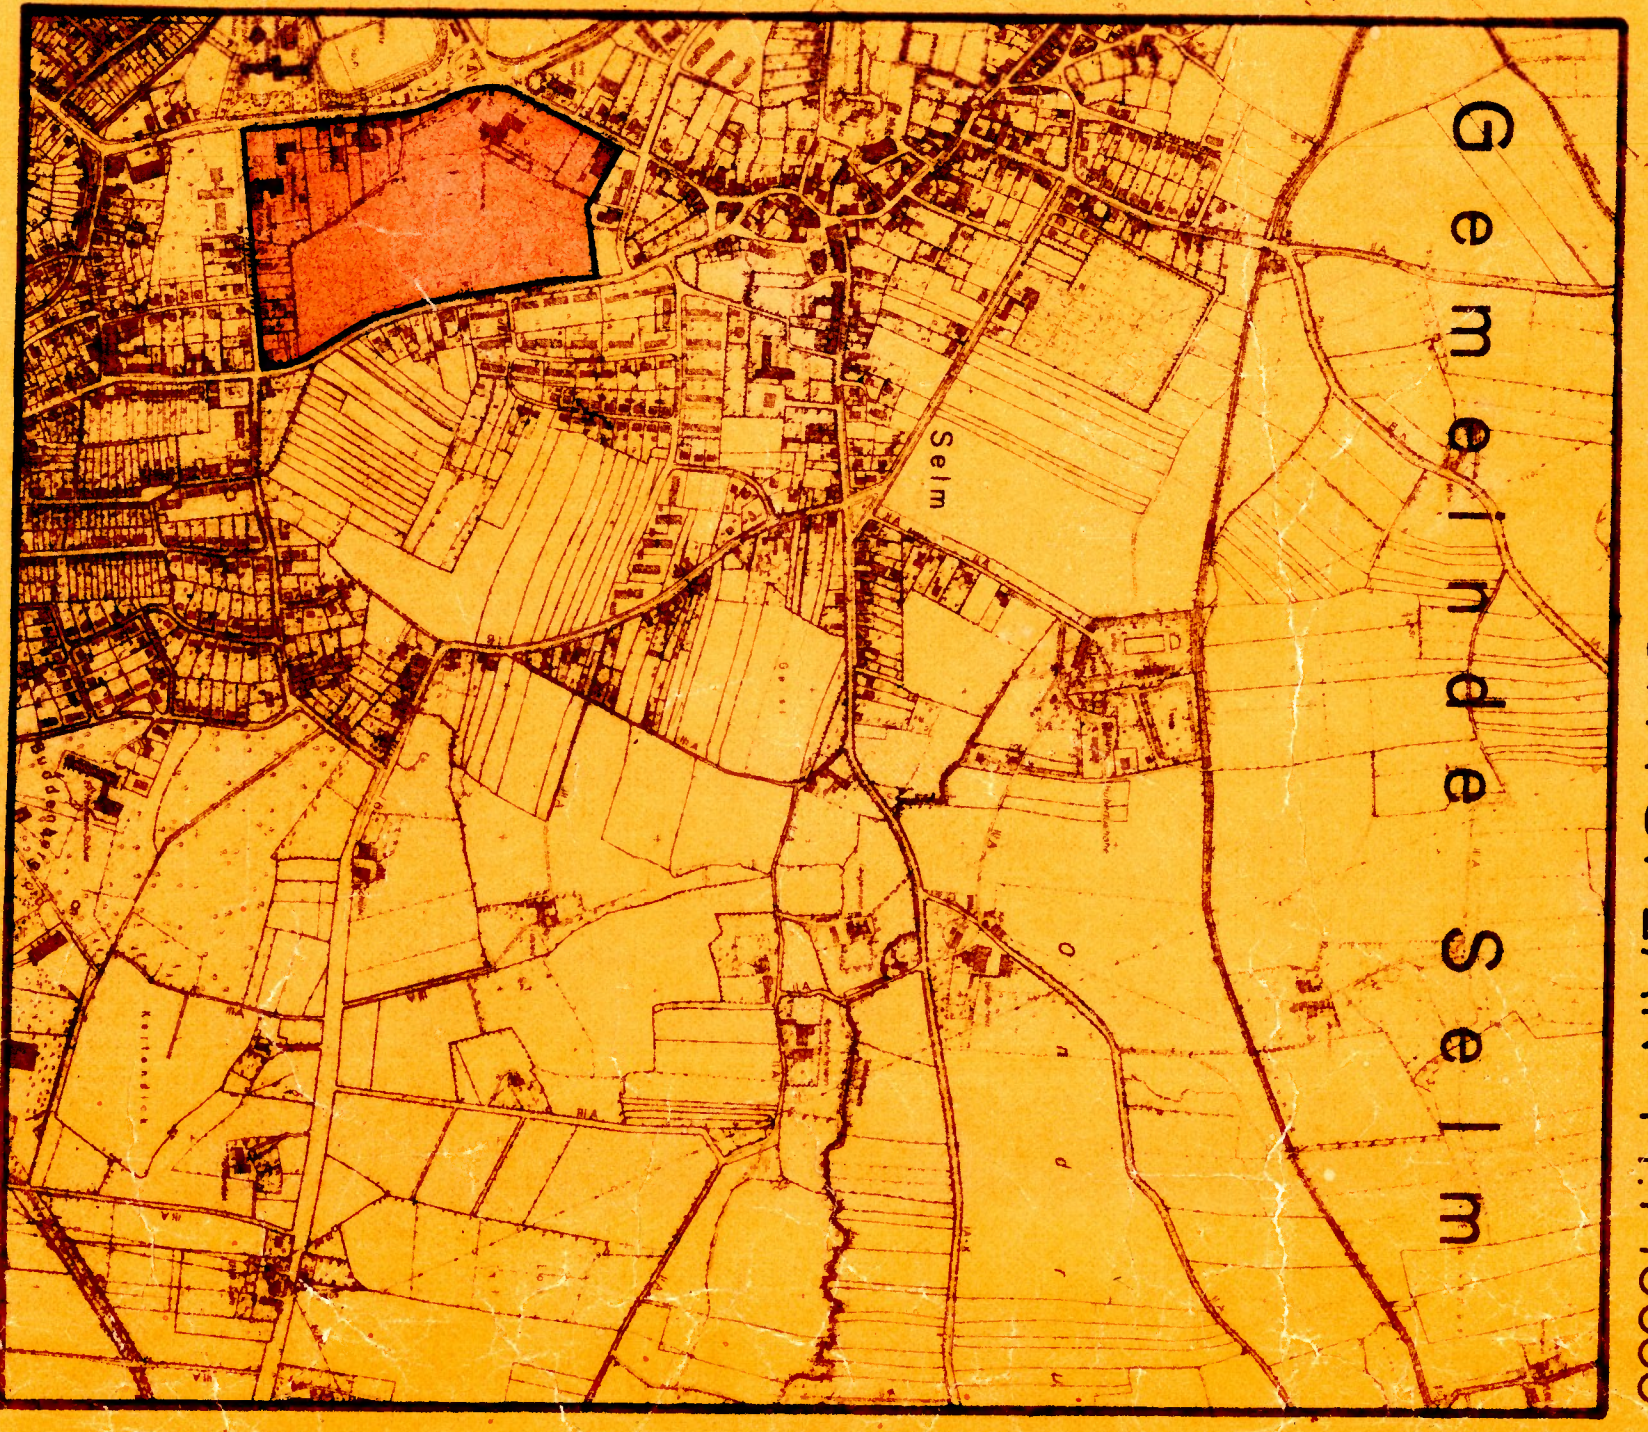

GEMEINDE SELM
BEBAUUNGSPLAN NR. 21
GEISTKAMP

GEWÄRMUNG SELM
FLUR(EN) 10
MASSSTAB 1 : 10000

Grund und § 9 zu 1.0 Bldgung und den § 9, 42, 48 GG, NW, sowie
§ 103 der BauO NW in Verbindung mit § 4 der 1. Durchführungs-
anweisung zum Bldgung und § 9 Abs. 2 Bldgung.

[illegible]