


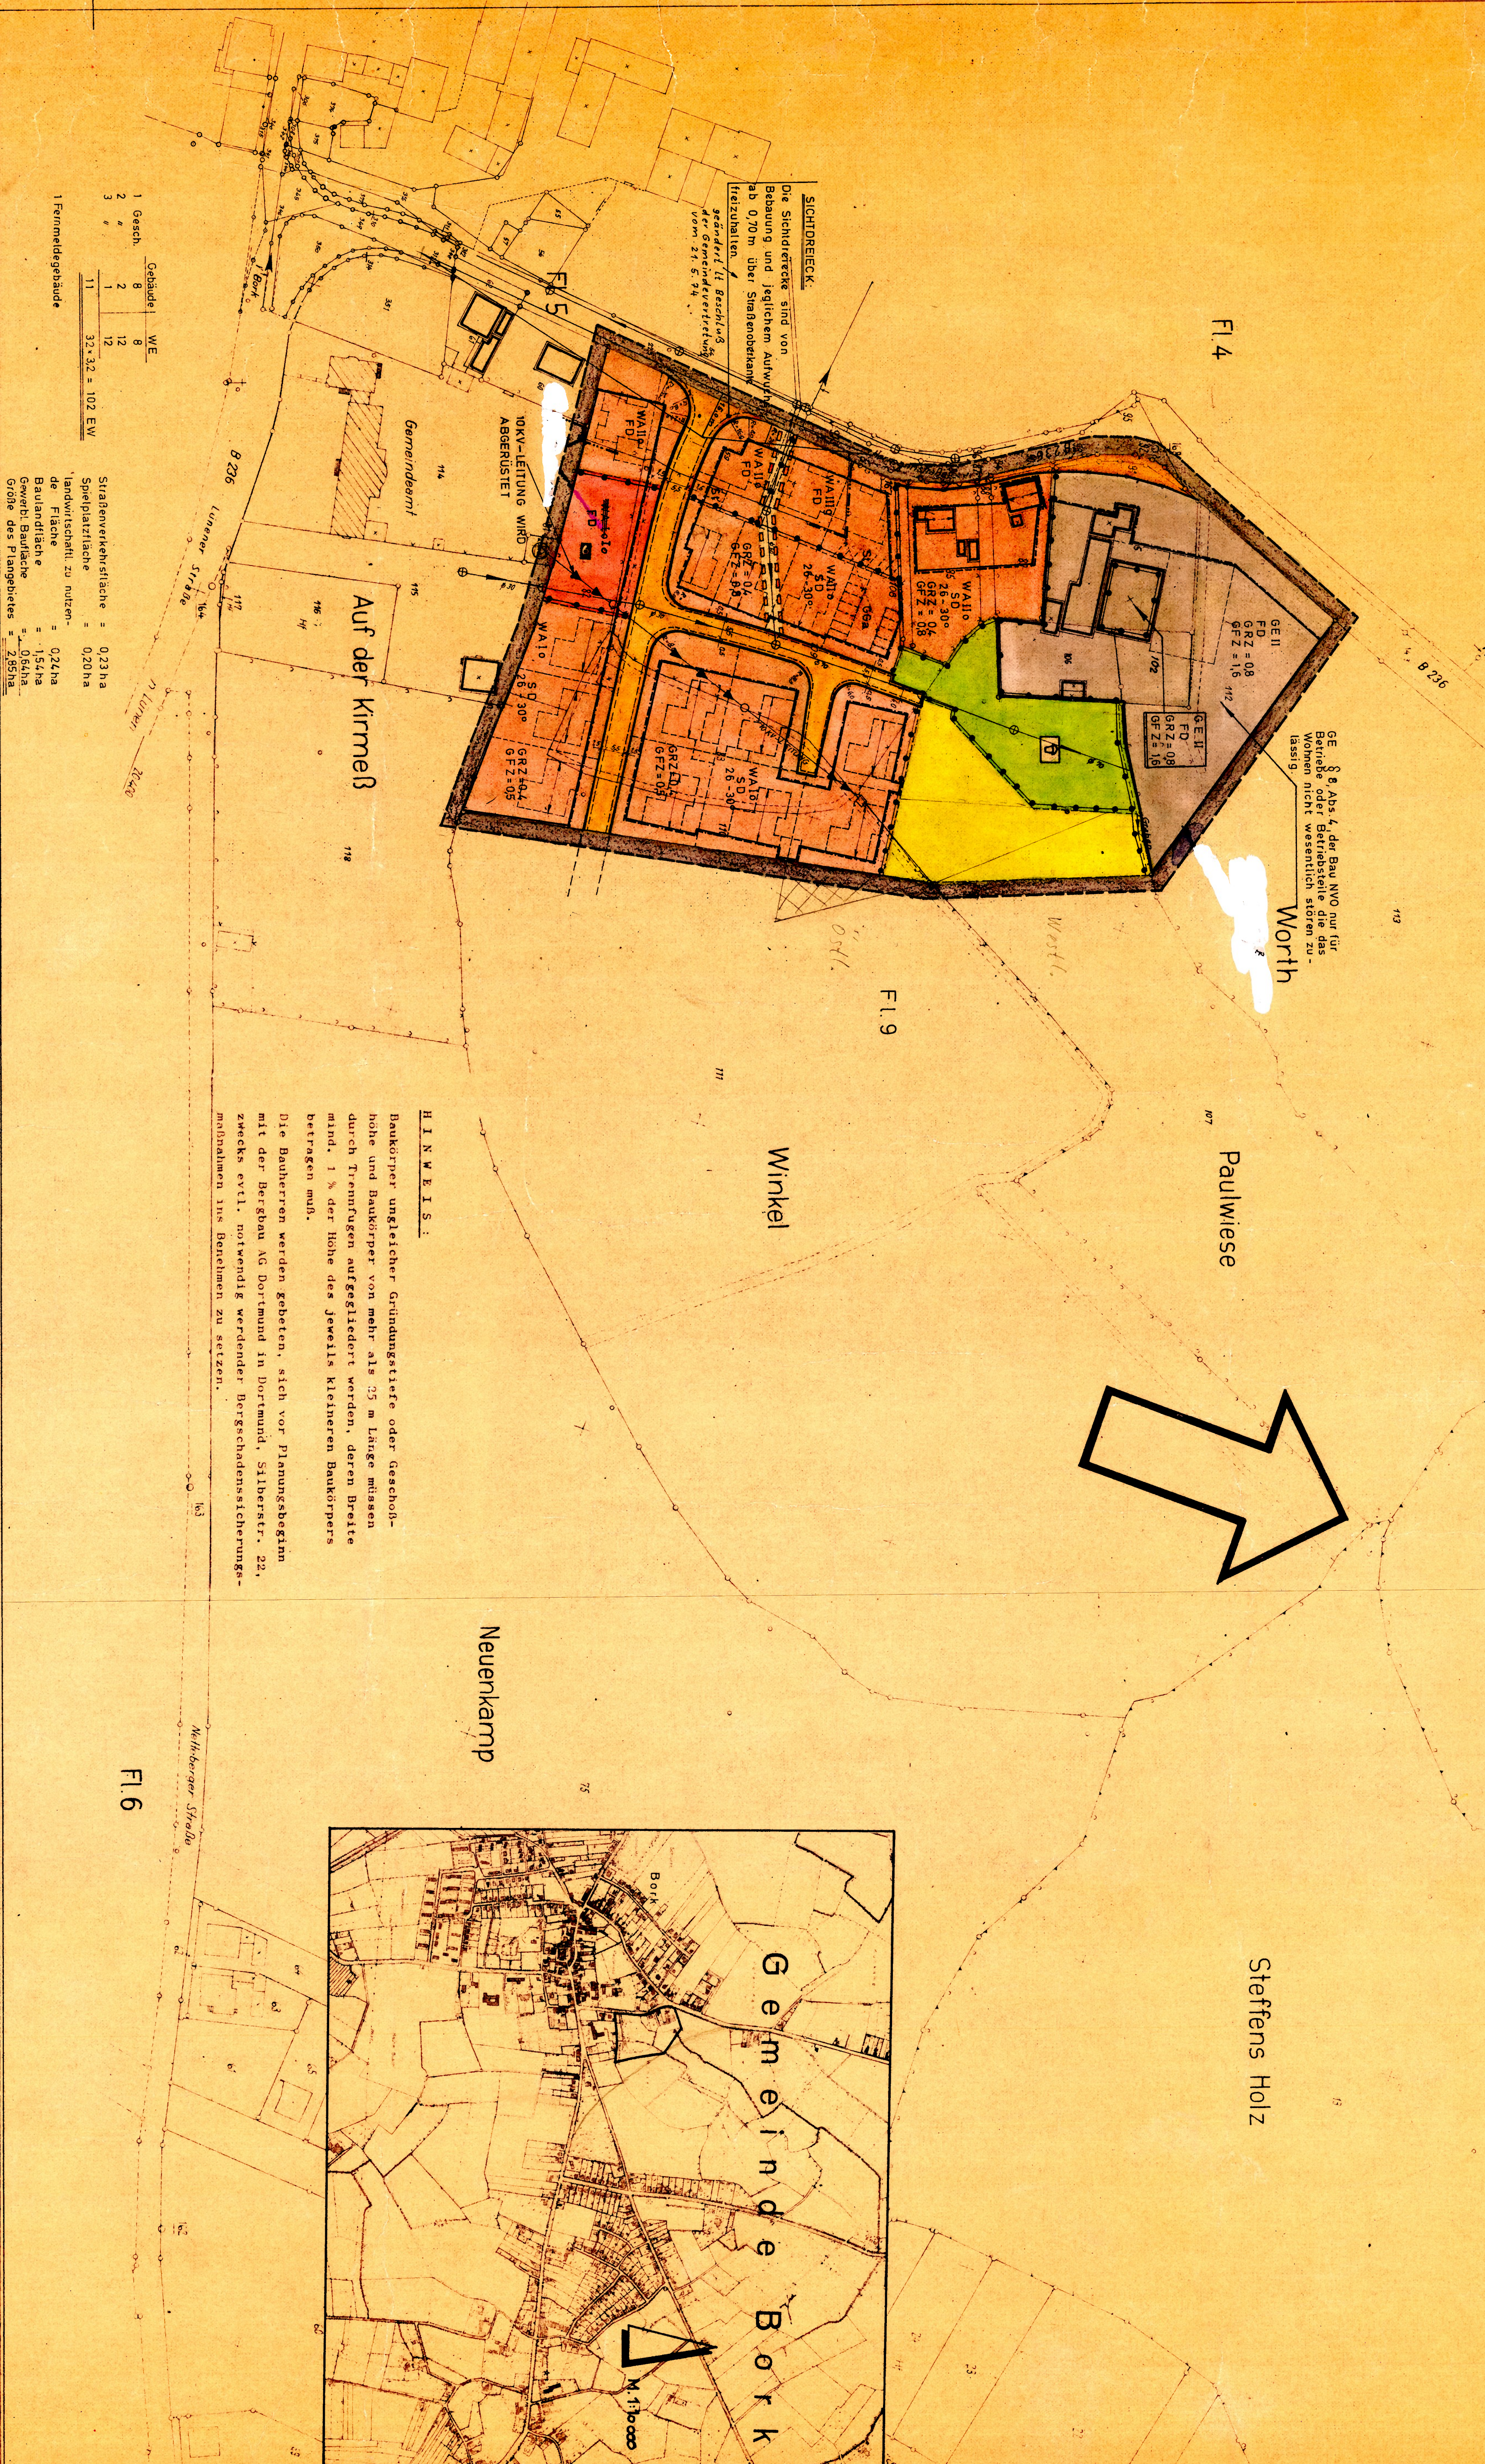

GEMEINDE BORK
BEBAUUNGSPLAN NR.10

Paulwiese

GEMARKUNG BORK
FLUR(EN) 5u.9

Gemäß den §§ 2 u. 10 BAug und den §§ 4 u. 28 GO NW sowie § 103 der BauONW in Verbindung mit § 4 der 1. Durchführungsverordnung zum BBAug und § 9 Abs. 2 BBAug

RECHTSGRUNDLAGEN

Bundesabgabezeit (BdAbG) vom 23. 6. 1960 (BGBl. S. 341)
 Bauabzugsverordnung (BauZuV) in der Fassung der Be-
 kenntmachung vom 26. 11. 1969 (BGBl. S. 1237)
 Verordnung über die Auswertung der Bauteilpläne: sowie
 über die Darstellung des Planchaals (Planchaatsverordnung)
 vom 19. 1. 1965 (BGBl. S. 21)
 Generalsordnung für das Land Nordrhein-Westfalen (GONW)
 in der Fassung der Bekanntmachung vom 1. 8. 1969 (GV NW
 S. 656)

Zeichenvorschrift für Katasterkarten und Vermessungsrisse in Nordrhein-Westfalen (Zeichenvorschrift) vom 1.7.1964 (RdErli d. Ministers für Landesplanung, Wohnungsbau und öffentliche Arbeiten vom 18.6.1964 - ZC 2 - 71/20 I, MBl. NW S.926).

1. Ausfertigung